

committente



UNIONE DEI COMUNI DELLA VAL D'ENZA



Comune di CAVRIAGO
Provincia di Reggio Emilia



progetto

PIANO COMUNALE DI PROTEZIONE CIVILE

tavola

titolo

SCHEDE: ALLEGATI

R03
allegati

emissione dicembre 2017

aggiornamento giugno 2018

cod. 1609

scala

-

Per l'UNIONE DELLA VAL D'ENZA

Il Responsabile
(Cristina Caggiati)

Per il Comune di CAVRIAGO

Il Sindaco
(Paolo Burani)

too

design consultancy

R.T.P.

capogruppo mandatario
arch. Marco Denti

mandanti
ing. Isabella Caiti

arch. Monica Gambini


arch. Cristina Toni

via O. Tenni 128/B
42123 Reggio Emilia
T +39 0522 569338
E info@too-too.it
www.too-too.it

ALLEGATO ALLA SCHEDA 3

Planimetrie CM2


PLANIMETRIA CM2_N.8 PALESTRA RODARI

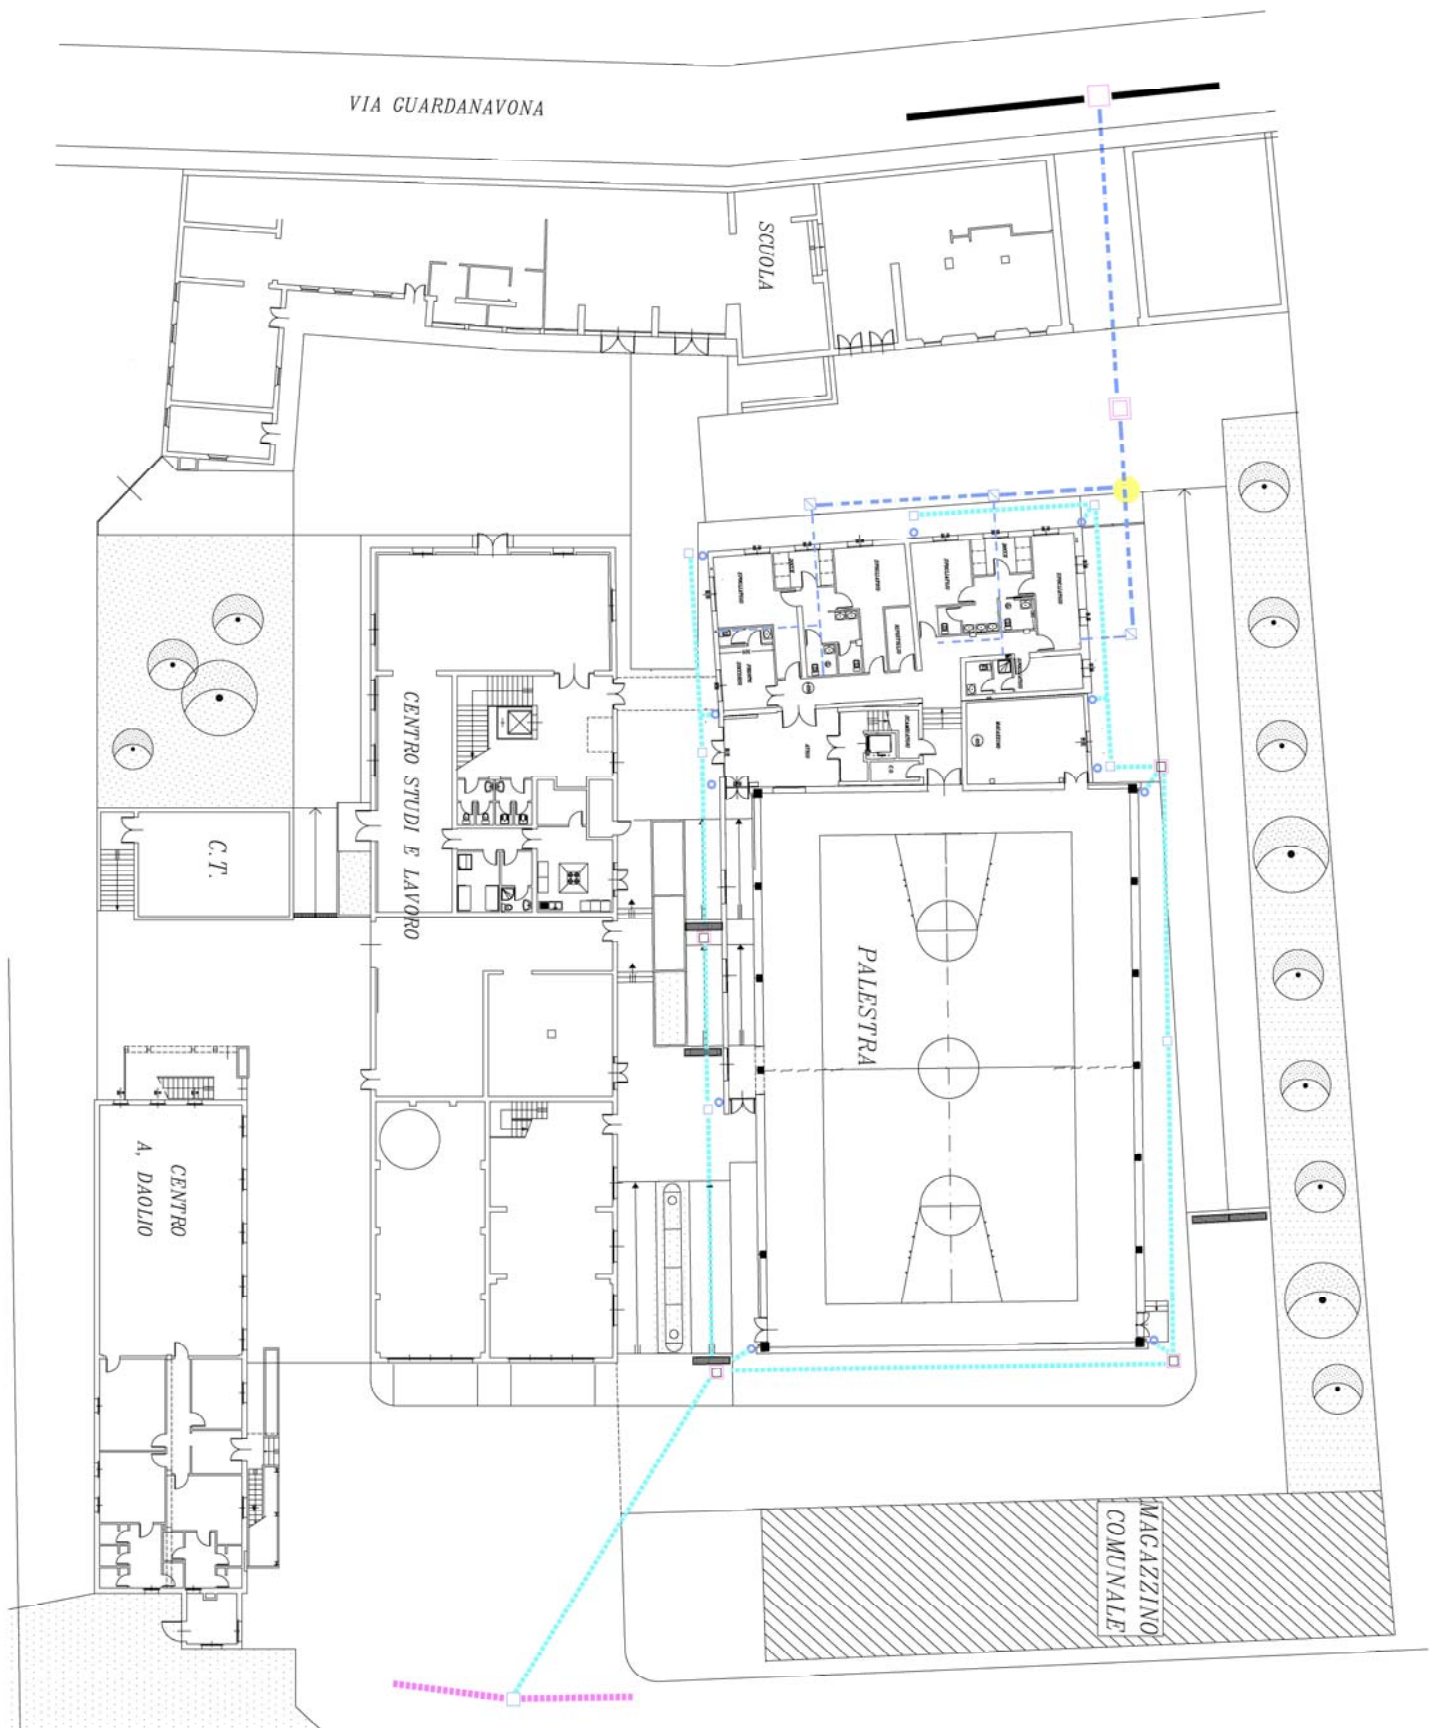

(disegno fuori scala - vedere il file originale)

PLANIMETRIA CM2_N.9 PALAZZETTO DELLO SPORT


Piano Primo Superficie tot = 636.67 mq

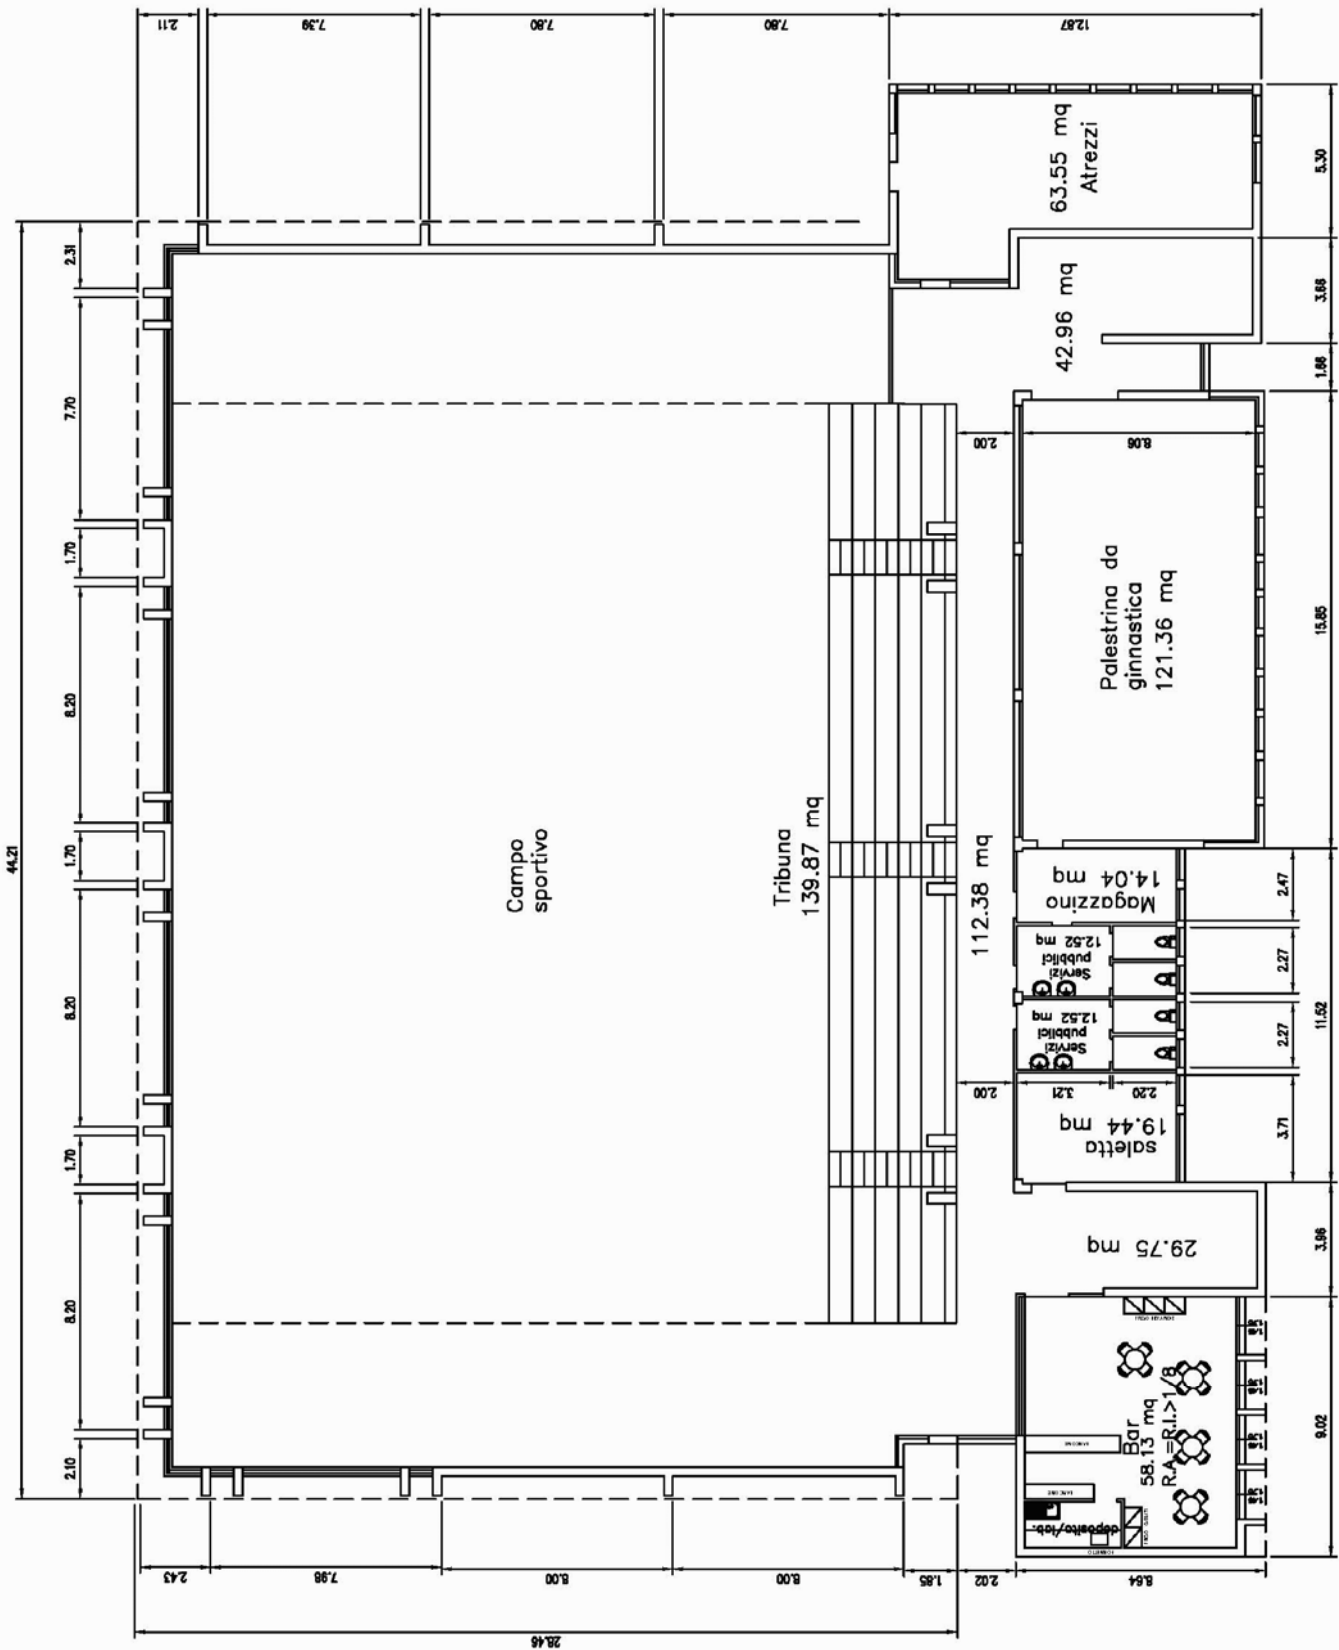

(disegno fuori scala - vedere il file originale)


PLANIMETRIA CM2_N.9 PALAZZETTO DELLO SPORT

Piano Primo Superficie tot = 636.67 mq

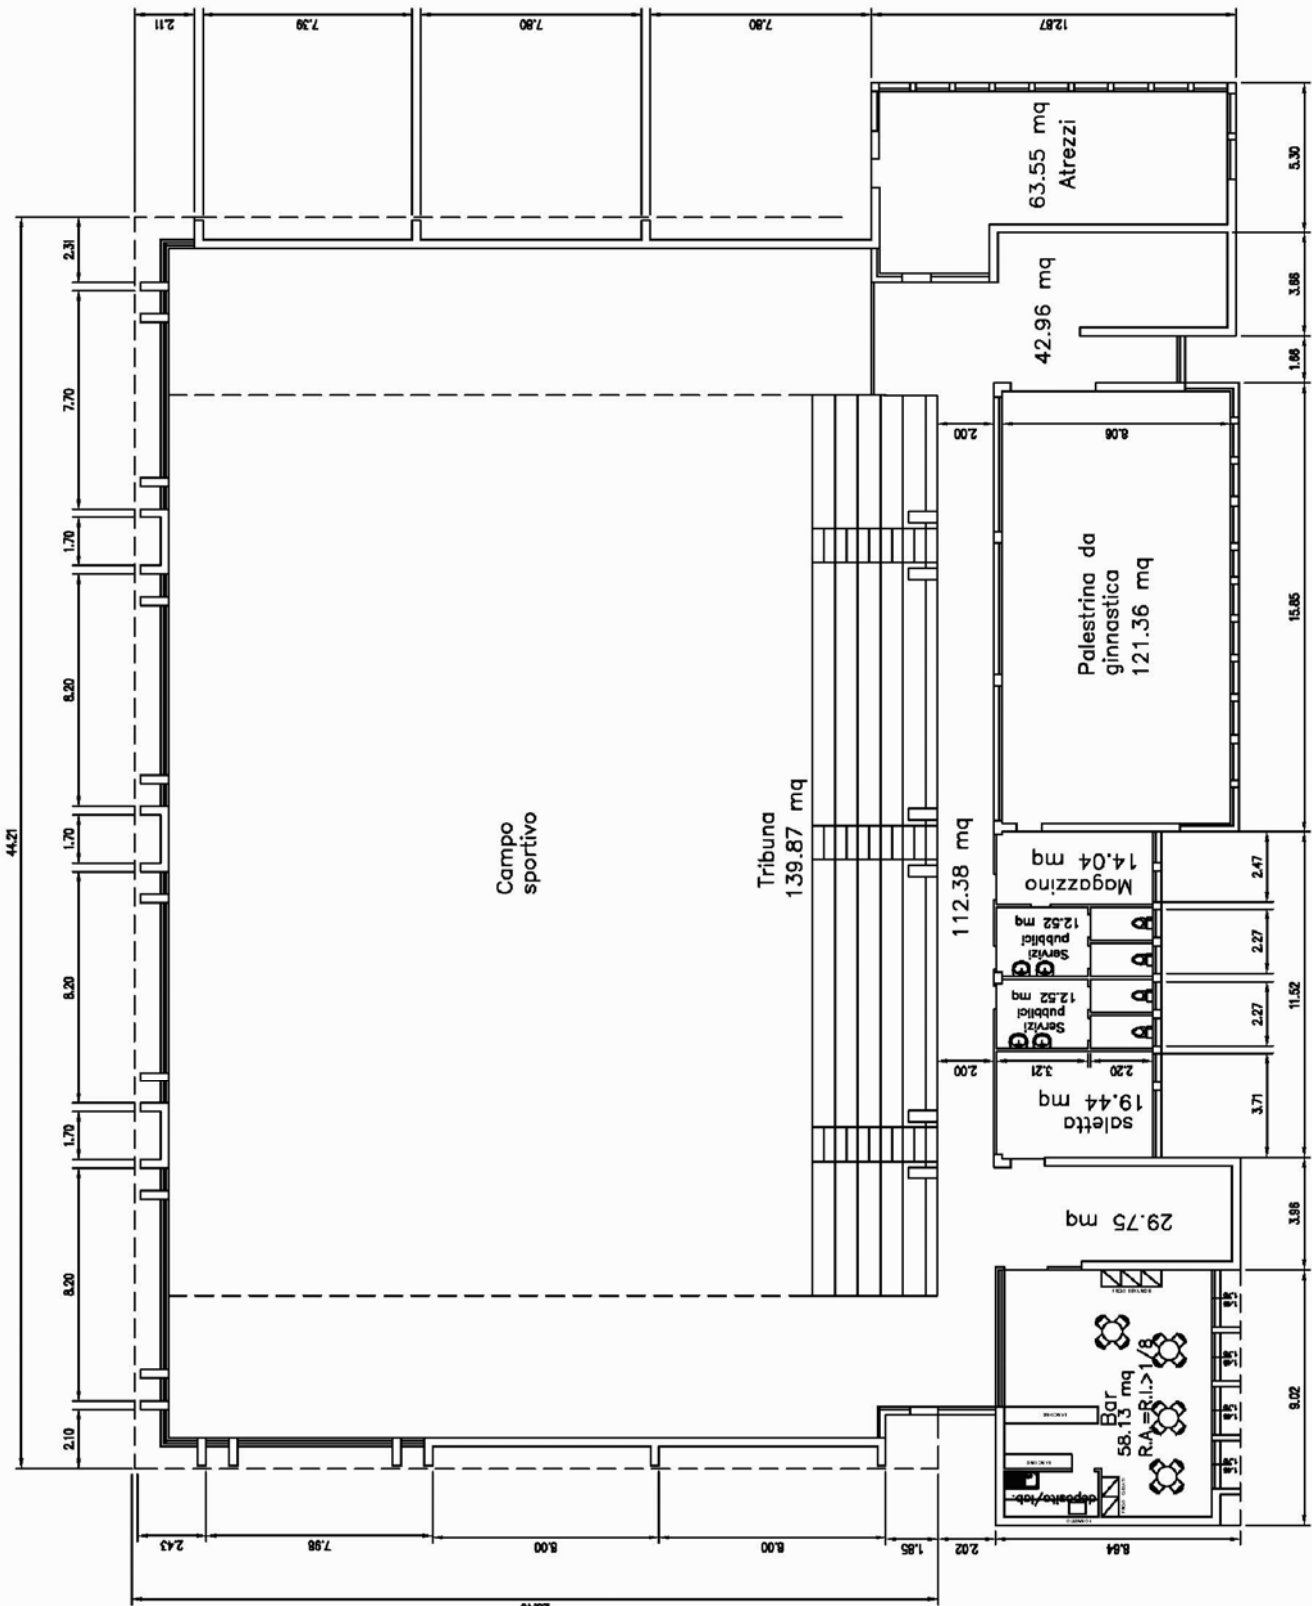

(disegno fuori scala - vedere il file originale)

PLANIMETRIA CM2_N.10 BOCCIODROMO

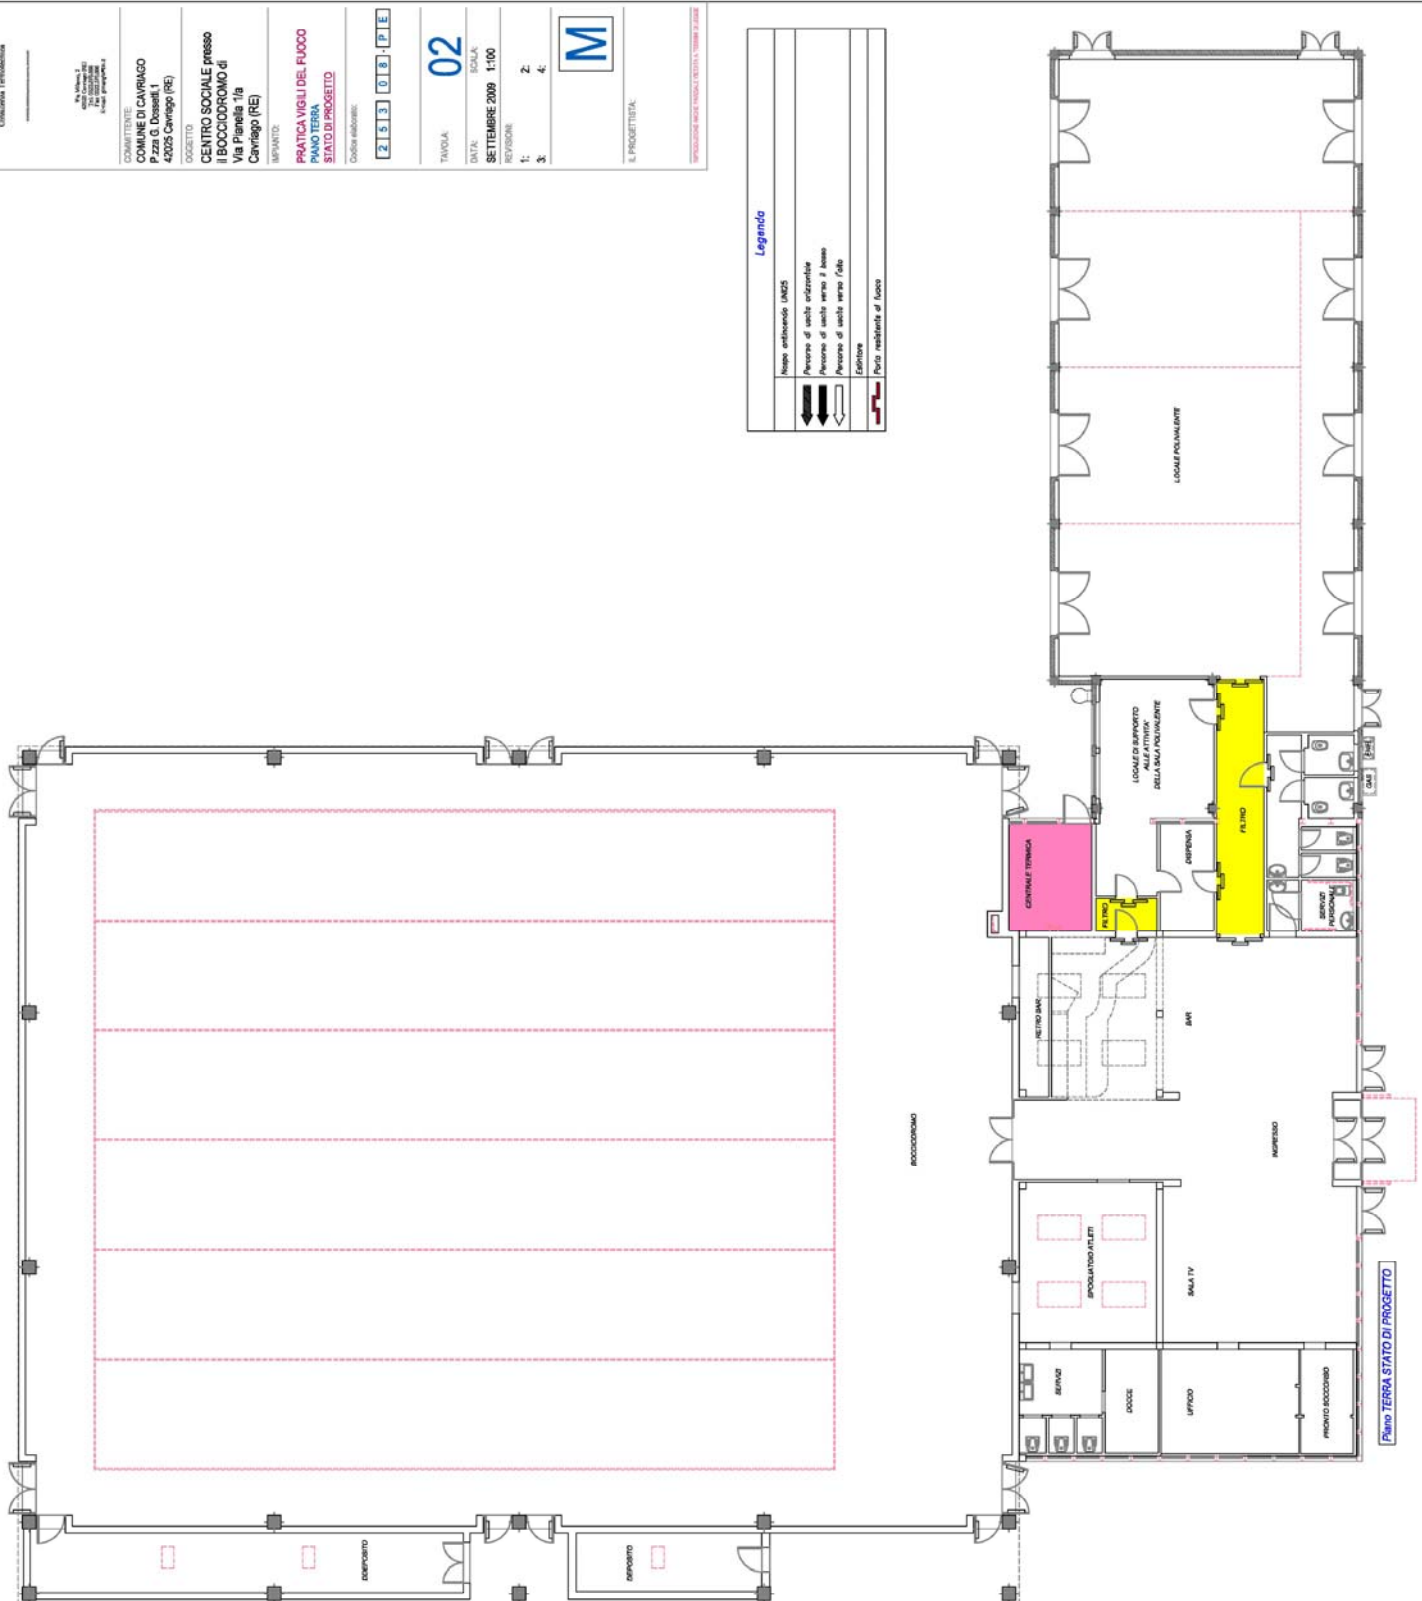

(disegno fuori scala - vedere il file originale)