PLANIMETRIA CON INDIVIDUAZIONE DEI PROFILI

SCALA 1:1000

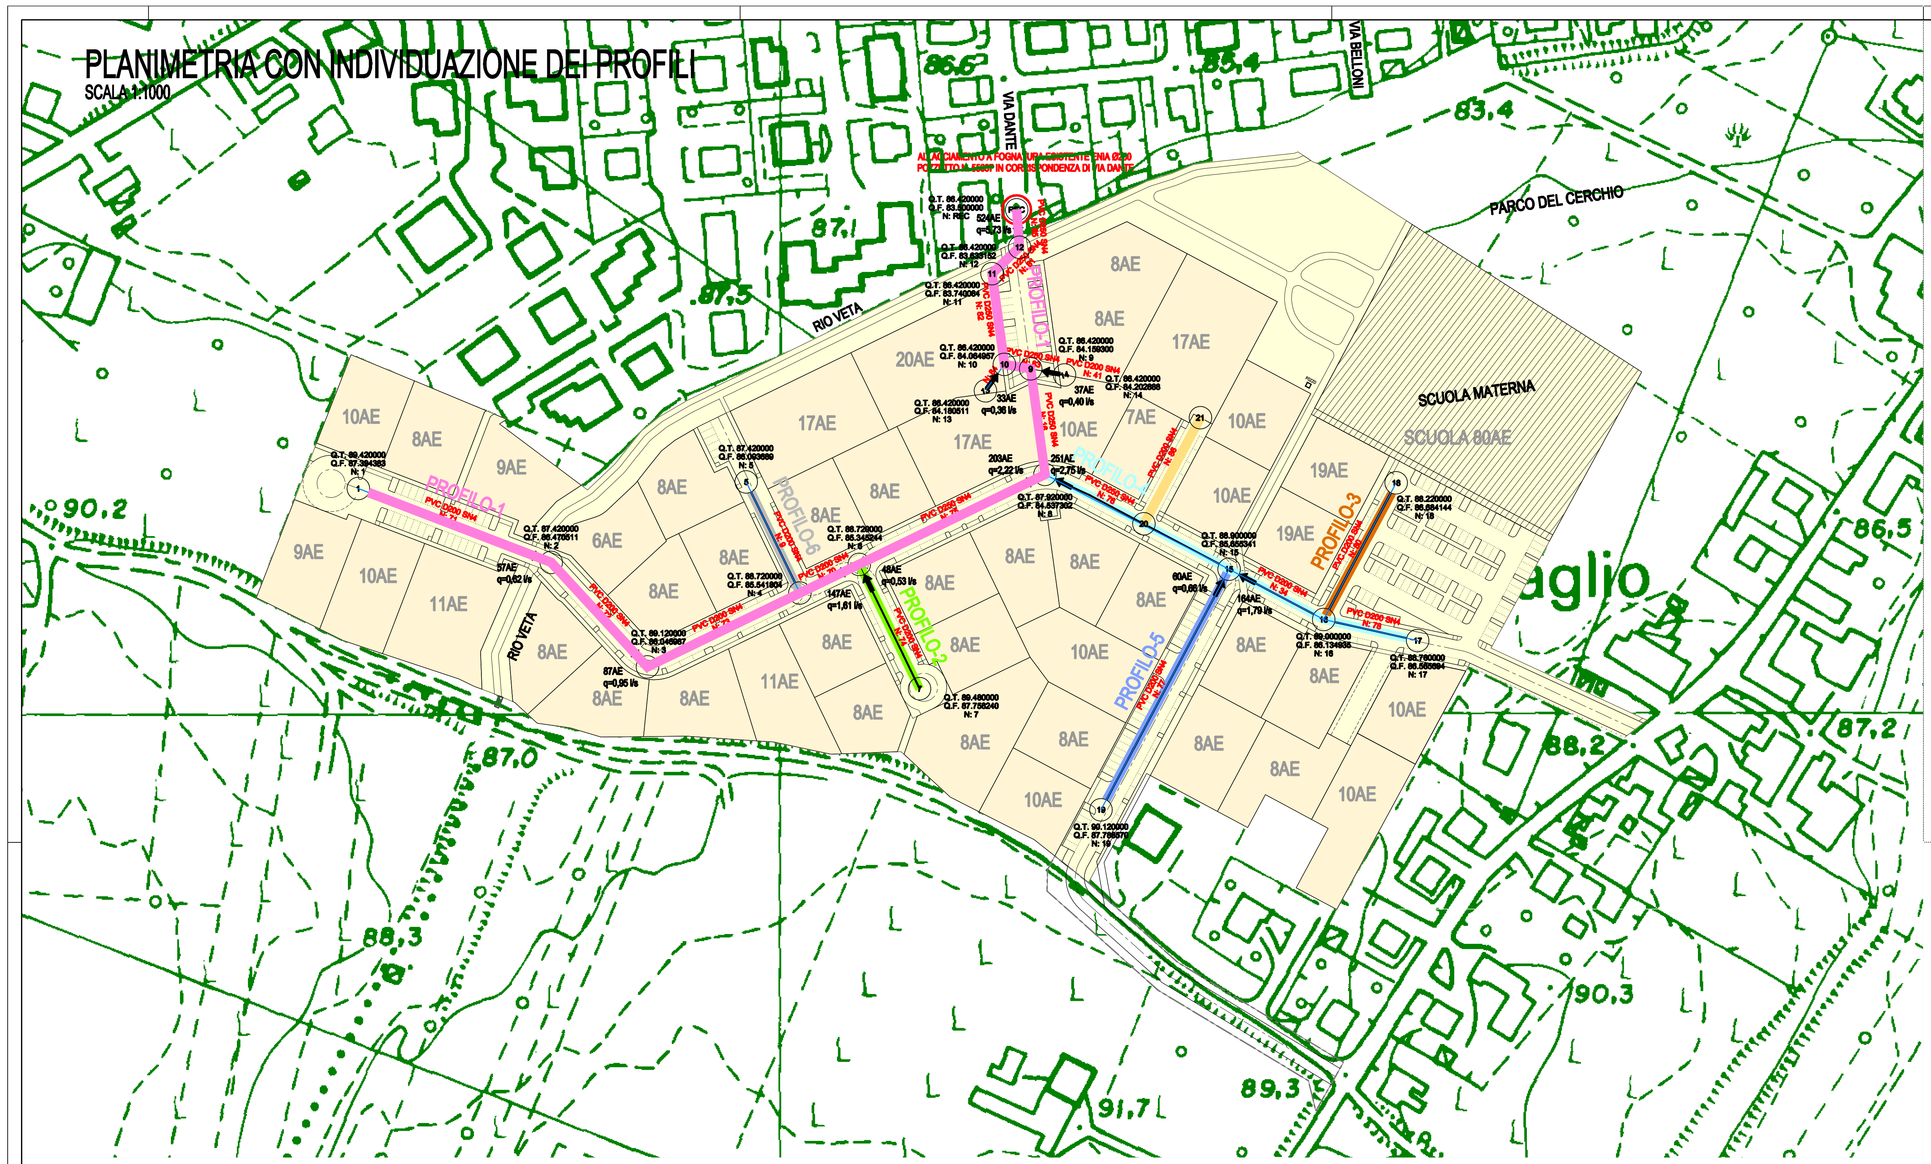

PROFILO 1

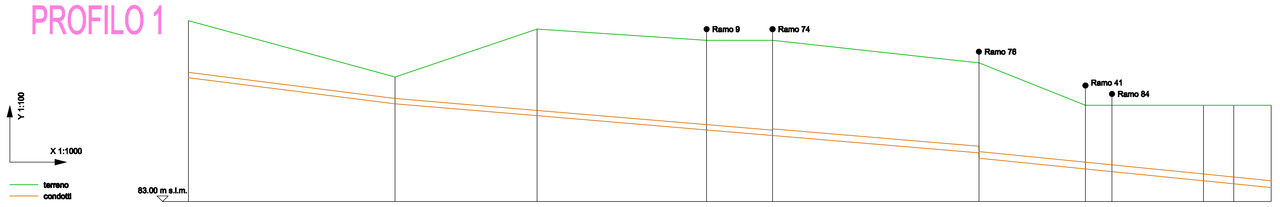

NODO	1		2		3		4		6		8		9	10		11	12	REC
RAMO	71		72		73		70		75		16		83	82		81	85	
UBICAZIONE																		
QUOTA TERRENO (m s.l.m.)	90.42		87.42		86.12		86.72		86.72		87.92		86.42			86.42	86.42	
QUOTA SCORRIMENTO (m s.l.m.)	87.26	86.47	86.47	86.05	86.05	85.54	85.54	85.30	85.30	84.72	84.72	84.09	84.09	83.74	83.74	83.65	83.65	84.00
QUOTA FONDO POZZETTO (m s.l.m.)	87.26	86.47	86.47	86.05	86.05	85.54	85.54	85.30	85.30	84.72	84.72	84.09	84.09	83.74	83.74	83.65	83.65	84.00
DISTANZA PARZIALE (m)	73.32		50.42		60.14		23.40		73.24		37.80		9.43		32.49	10.69	13.32	
DISTANZA PROGRESSIVA (m)	0.00	73.32	73.32	123.74	123.74	183.88	207.28	207.28	280.52	280.52	318.33	327.76	327.76	360.25	360.25	370.94	384.26	384.26
PENDENZA (m/m)	0.0126		0.0084		0.0084		0.0084		0.0084		0.0100		0.0100	0.0100		0.0100	0.0100	
MATERIALE	PVC D200 SN4		PVC D200 SN4		PVC D200 SN4		PVC D200 SN4		PVC D250 SN4		PVC D250 SN4		PVC D250 SN4	PVC D250 SN4		PVC D250 SN4	PVC D250 SN4	

PROFILO 6

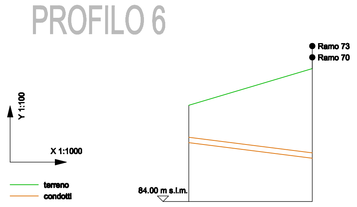

NODO	5		4
RAMO	9		
UBICAZIONE			
QUOTA TERRENO (m s.l.m.)	87.42		86.72
QUOTA SCORRIMENTO (m s.l.m.)	86.09	85.54	
QUOTA FONDO POZZETTO (m s.l.m.)	86.09	85.54	
DISTANZA PARZIALE (m)	43.80		
DISTANZA PROGRESSIVA (m)	0.00	43.80	
PENDENZA (m/m)	0.0126		
MATERIALE	PVC D200 SN4		

PROFILO 2

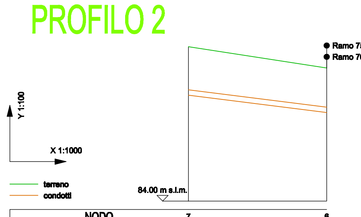

NODO	7		6
RAMO	74		
UBICAZIONE			
QUOTA TERRENO (m s.l.m.)	90.46		87.14
QUOTA SCORRIMENTO (m s.l.m.)	87.78	87.78	
QUOTA FONDO POZZETTO (m s.l.m.)	87.78	87.78	86.38
DISTANZA PARZIALE (m)	49.07		
DISTANZA PROGRESSIVA (m)	0.00	49.07	
PENDENZA (m/m)	0.0126		
MATERIALE	PVC D200 SN4		

PROFILO 4

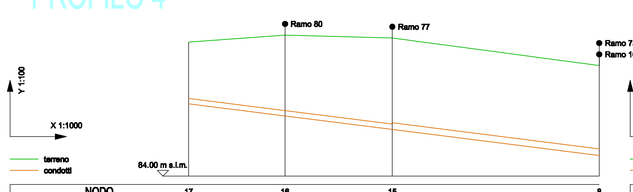

NODO	17		16		15		8
RAMO	78		34		76		
UBICAZIONE							
QUOTA TERRENO (m s.l.m.)	88.76		90.00		90.66		94.72
QUOTA SCORRIMENTO (m s.l.m.)	88.07	86.13	86.13	85.66	85.66	84.94	
QUOTA FONDO POZZETTO (m s.l.m.)	88.07	86.13	86.13	85.66	85.66	84.94	84.94
DISTANZA PARZIALE (m)	34.19		38.06		73.44		
DISTANZA PROGRESSIVA (m)	0.00	34.19	34.19	72.25	72.25	145.69	145.69
PENDENZA (m/m)	0.0126		0.0126		0.0126		
MATERIALE	PVC D200 SN4		PVC D200 SN4		PVC D250 SN4		

PROFILO 5

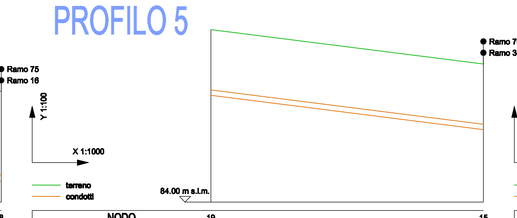

NODO	19		15
RAMO	77		
UBICAZIONE			
QUOTA TERRENO (m s.l.m.)	90.12		86.66
QUOTA SCORRIMENTO (m s.l.m.)	87.79	86.67	
QUOTA FONDO POZZETTO (m s.l.m.)	87.79	86.67	86.66
DISTANZA PARZIALE (m)	96.71		
DISTANZA PROGRESSIVA (m)	0.00	96.71	
PENDENZA (m/m)	0.0126		
MATERIALE	PVC D200 SN4		

PROFILO 3

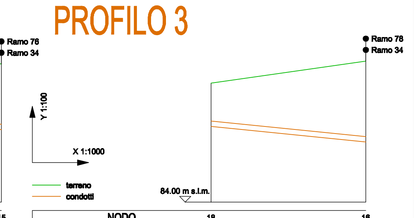

NODO	18		16
RAMO	80		
UBICAZIONE			
QUOTA TERRENO (m s.l.m.)	88.22		86.10
QUOTA SCORRIMENTO (m s.l.m.)	86.66	86.13	
QUOTA FONDO POZZETTO (m s.l.m.)	86.66	86.13	86.10
DISTANZA PARZIALE (m)	54.92		
DISTANZA PROGRESSIVA (m)	0.00	54.92	
PENDENZA (m/m)	0.0100		
MATERIALE	PVC D200 SN4		

ccdp centro cooperativo di progettazione soc
architettura ingegneria urbanistica
Via Lombardia n. 7, 42100 Reggio Emilia
tel 0522 920460 / fax 0522 920794
www.ccdprog.com / e-mail: info@ccdprog.com
C. f. P.Iva 00474840352

titolo del progetto

P.P. COMPARTO RESIDENZIALE "Ambito 1b Roncaglio" – CAVRIAGO

PROGETTO DEFINITIVO

committente

CHIERICI EMMA, via Don Pasquino Borghi, 6 – 42025 Cavriago (Reggio Emilia) – C.F. CHRMME 54P61 C405A E ALTRI

titolo della tavola

RETE DI FOGNATURA ACQUE NERE
PLANIMETRIA E PROFILI LONGITUDINALI

num. pratica	data emissione	redatto da	rapp. disegni	fase operativa	file
3013	SETTEMBRE 2008	DAVIDE / CRISTINA	1:1000	DEFINITIVA	3013D107A.DWG

rev.	data	descrizione	redatto da
A	APRILE 2009	REVISIONE IN SEGUITO ALL'ACCOGLIMENTO DELLE OSSERVAZIONI	CRISTINA
B	---	---	---
C			
D			
E			
F			

il responsabile della progettazione	il progettista delle strutture	direzione lavori	direzione lavori strutture	N°. tavola	orientamento
				13	

Arch. Giorgio MENOZZI

progressivo 13

collaboratori:
Ing. Davide BEDOGNI
Ing. Simone CAITI
Arch. Elena FIORDALISI
Arch. Benedetta GOVI
Dis. Cristina MICADEI
Dis. Nadia ROMAGNANI

PLOT: 1=1 - 1:NSCALE IS
3013D107A.DWG MQ. 0.65