ccdp centro cooperativo di progettazione soc
architettura ingegneria ambientale
Via Lombardia n. 7, 42100 Reggio Emilia
tel 0522 920460 / fax 0522 920794
www.ccdprog.com / e-mail: info@ccdprog.com
C. F. P.Iva 00474840352

titolo del progetto

...

P.P. COMPARTO RESIDENZIALE "An 1b Roncaglio" – CAVRIAGO

PROGETTO DEFINITIVO

committente

CHIERICI EMMA, via Don Pasquino Borghi, 6 – 42025 Cavriago (Reggio Emilia) – C.F. CHRMME 54P61 C405A E ALTRI

titolo della tavola

– PARTICOLARI COSTRUTTIVI E SEZIONE STRADALE TIPO

STATO FUTURO

num. pratica	data emissione	redatto da	rapp. disegni	fase operativa	file
3013	SETTEMBRE 2008	NADIA	1:100 1:50	DEFINITIVA	3013DE01A.DWG

rev.	data	descrizione	redatto da
A	APRILE 2009	REVISIONE IN SEGUITO ALL'ACCOGLIMENTO DELLE OSSERVAZIONI	CRISTINA
B	--	--	--
C			
D			
E			
F			

il responsabile della progettazione	il progettista delle strutture	direzione lavori	direzione lavori strutture	N°. tavola	orientamento
Arch. Giorgio MENOZZI	..	..	..	14	

progressivo 14

collaboratori
Ing. Davide BEDONI
Ing. Simone CATI
Arch. Elena FIORDALISI
Arch. Benedetta GOVI
Dis. Cristina MICAGNI
Dis. Nadia ROMAGNANI

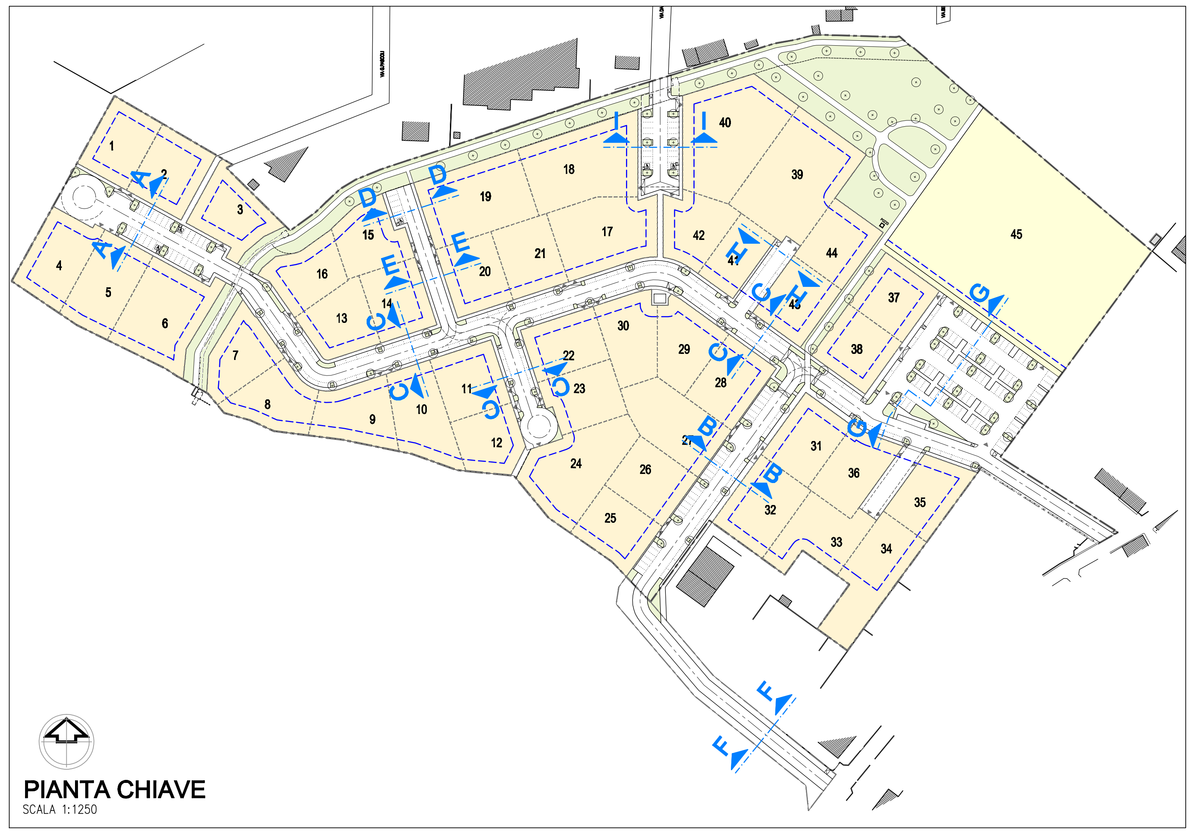

PIANTA CHIAVE
SCALA 1:1250

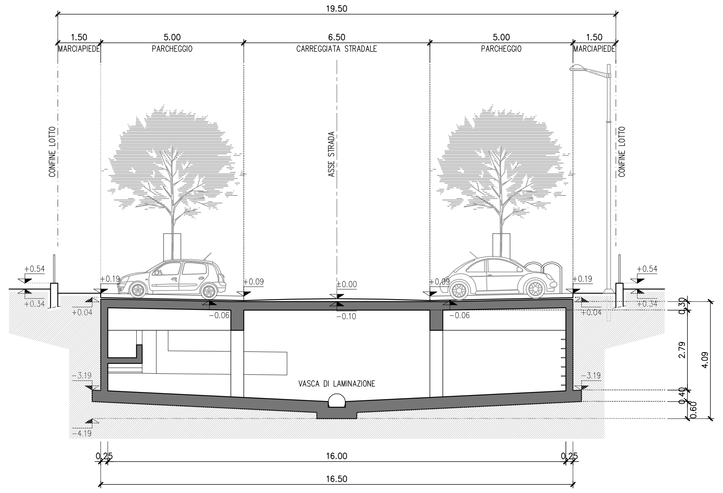

SEZIONE I-I
SCALA 1:100 – (QUOTE RELATIVE)

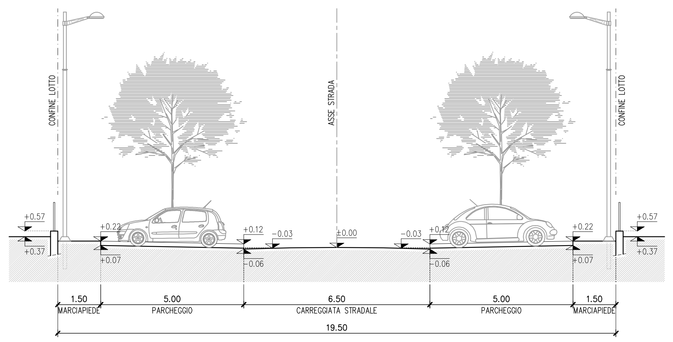

SEZIONE A-A
SCALA 1:100 – (QUOTE RELATIVE)

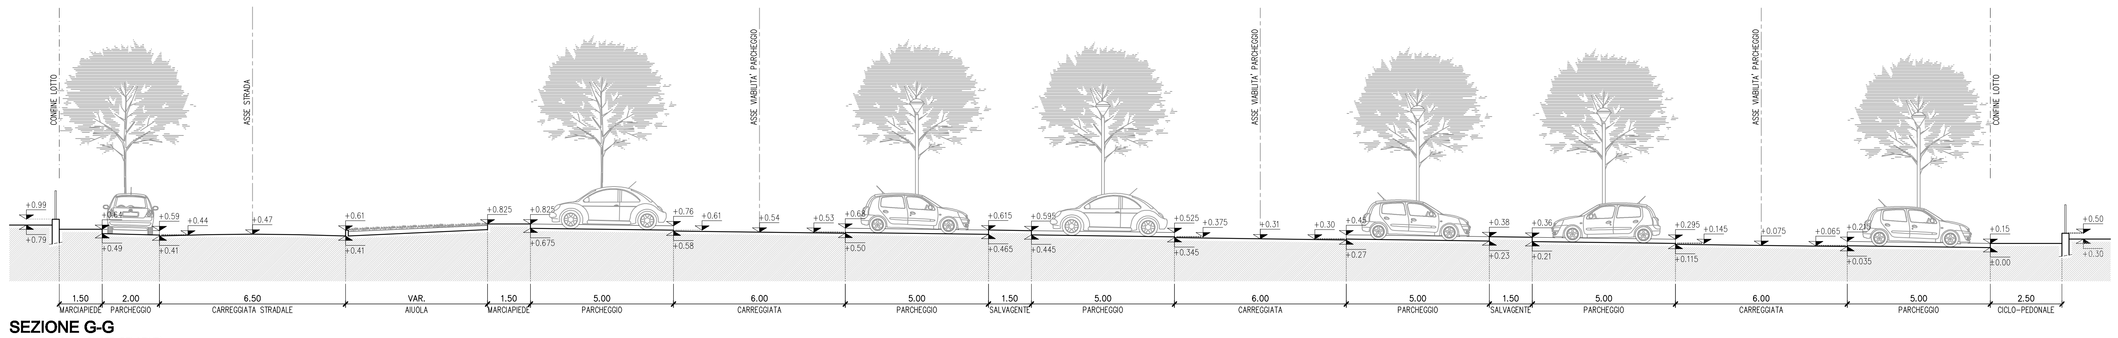

SEZIONE G-G
SCALA 1:100 – (QUOTE RELATIVE)

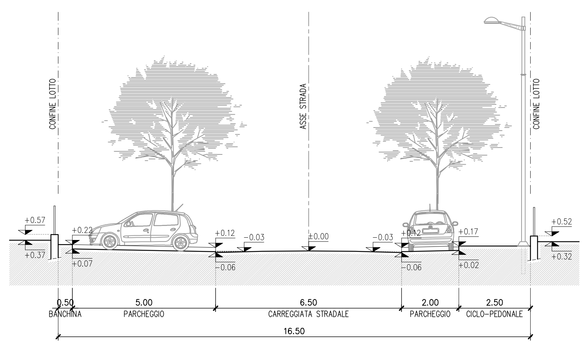

SEZIONE B-B
SCALA 1:100 – (QUOTE RELATIVE)

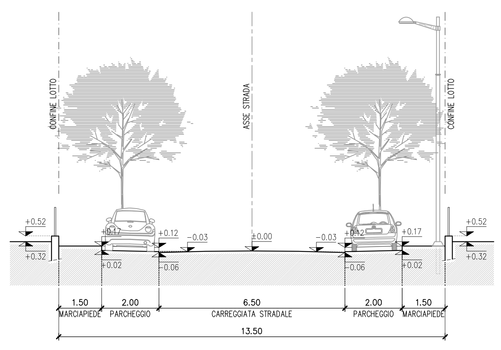

SEZIONE C-C
SCALA 1:100 – (QUOTE RELATIVE)

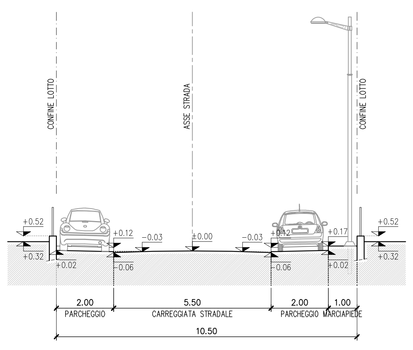

SEZIONE H-H
SCALA 1:100 – (QUOTE RELATIVE)

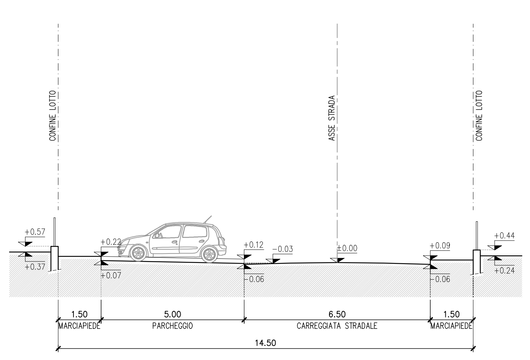

SEZIONE D-D
SCALA 1:100 – (QUOTE RELATIVE)

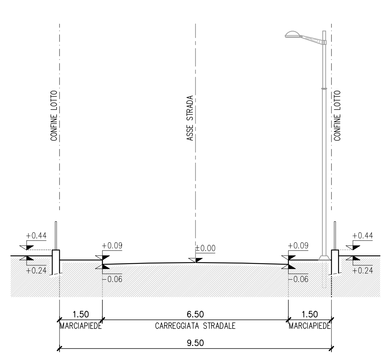

SEZIONE E-E
SCALA 1:100 – (QUOTE RELATIVE)

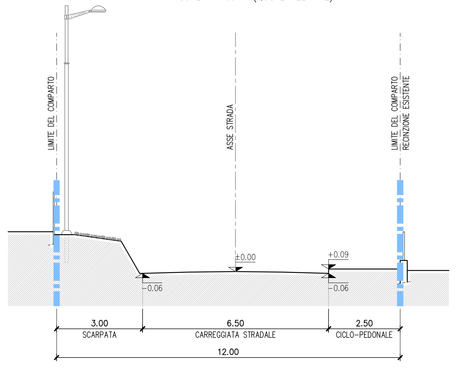

SEZIONE F-F
SCALA 1:100 – (QUOTE RELATIVE)

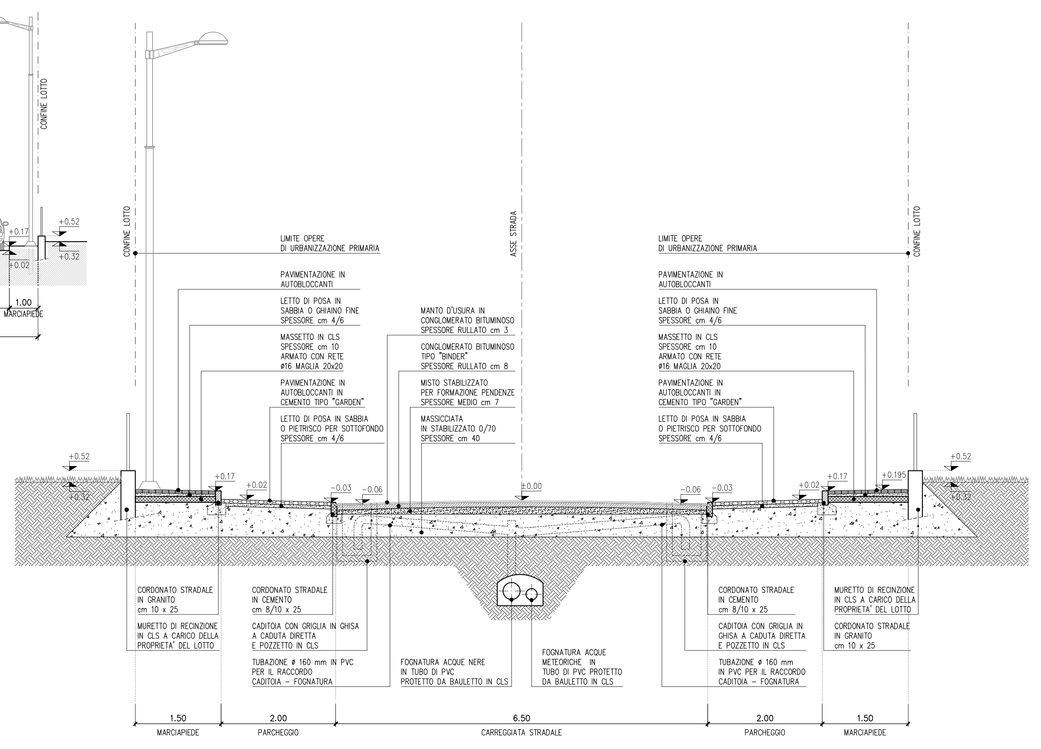

SEZIONE STRATIGRAFICA TIPO
SCALA 1:50 – (QUOTE RELATIVE)

FOGLIO 2=1 - LUCIDO 2:5

3013\3013DE01A.DWG MQ 0.70