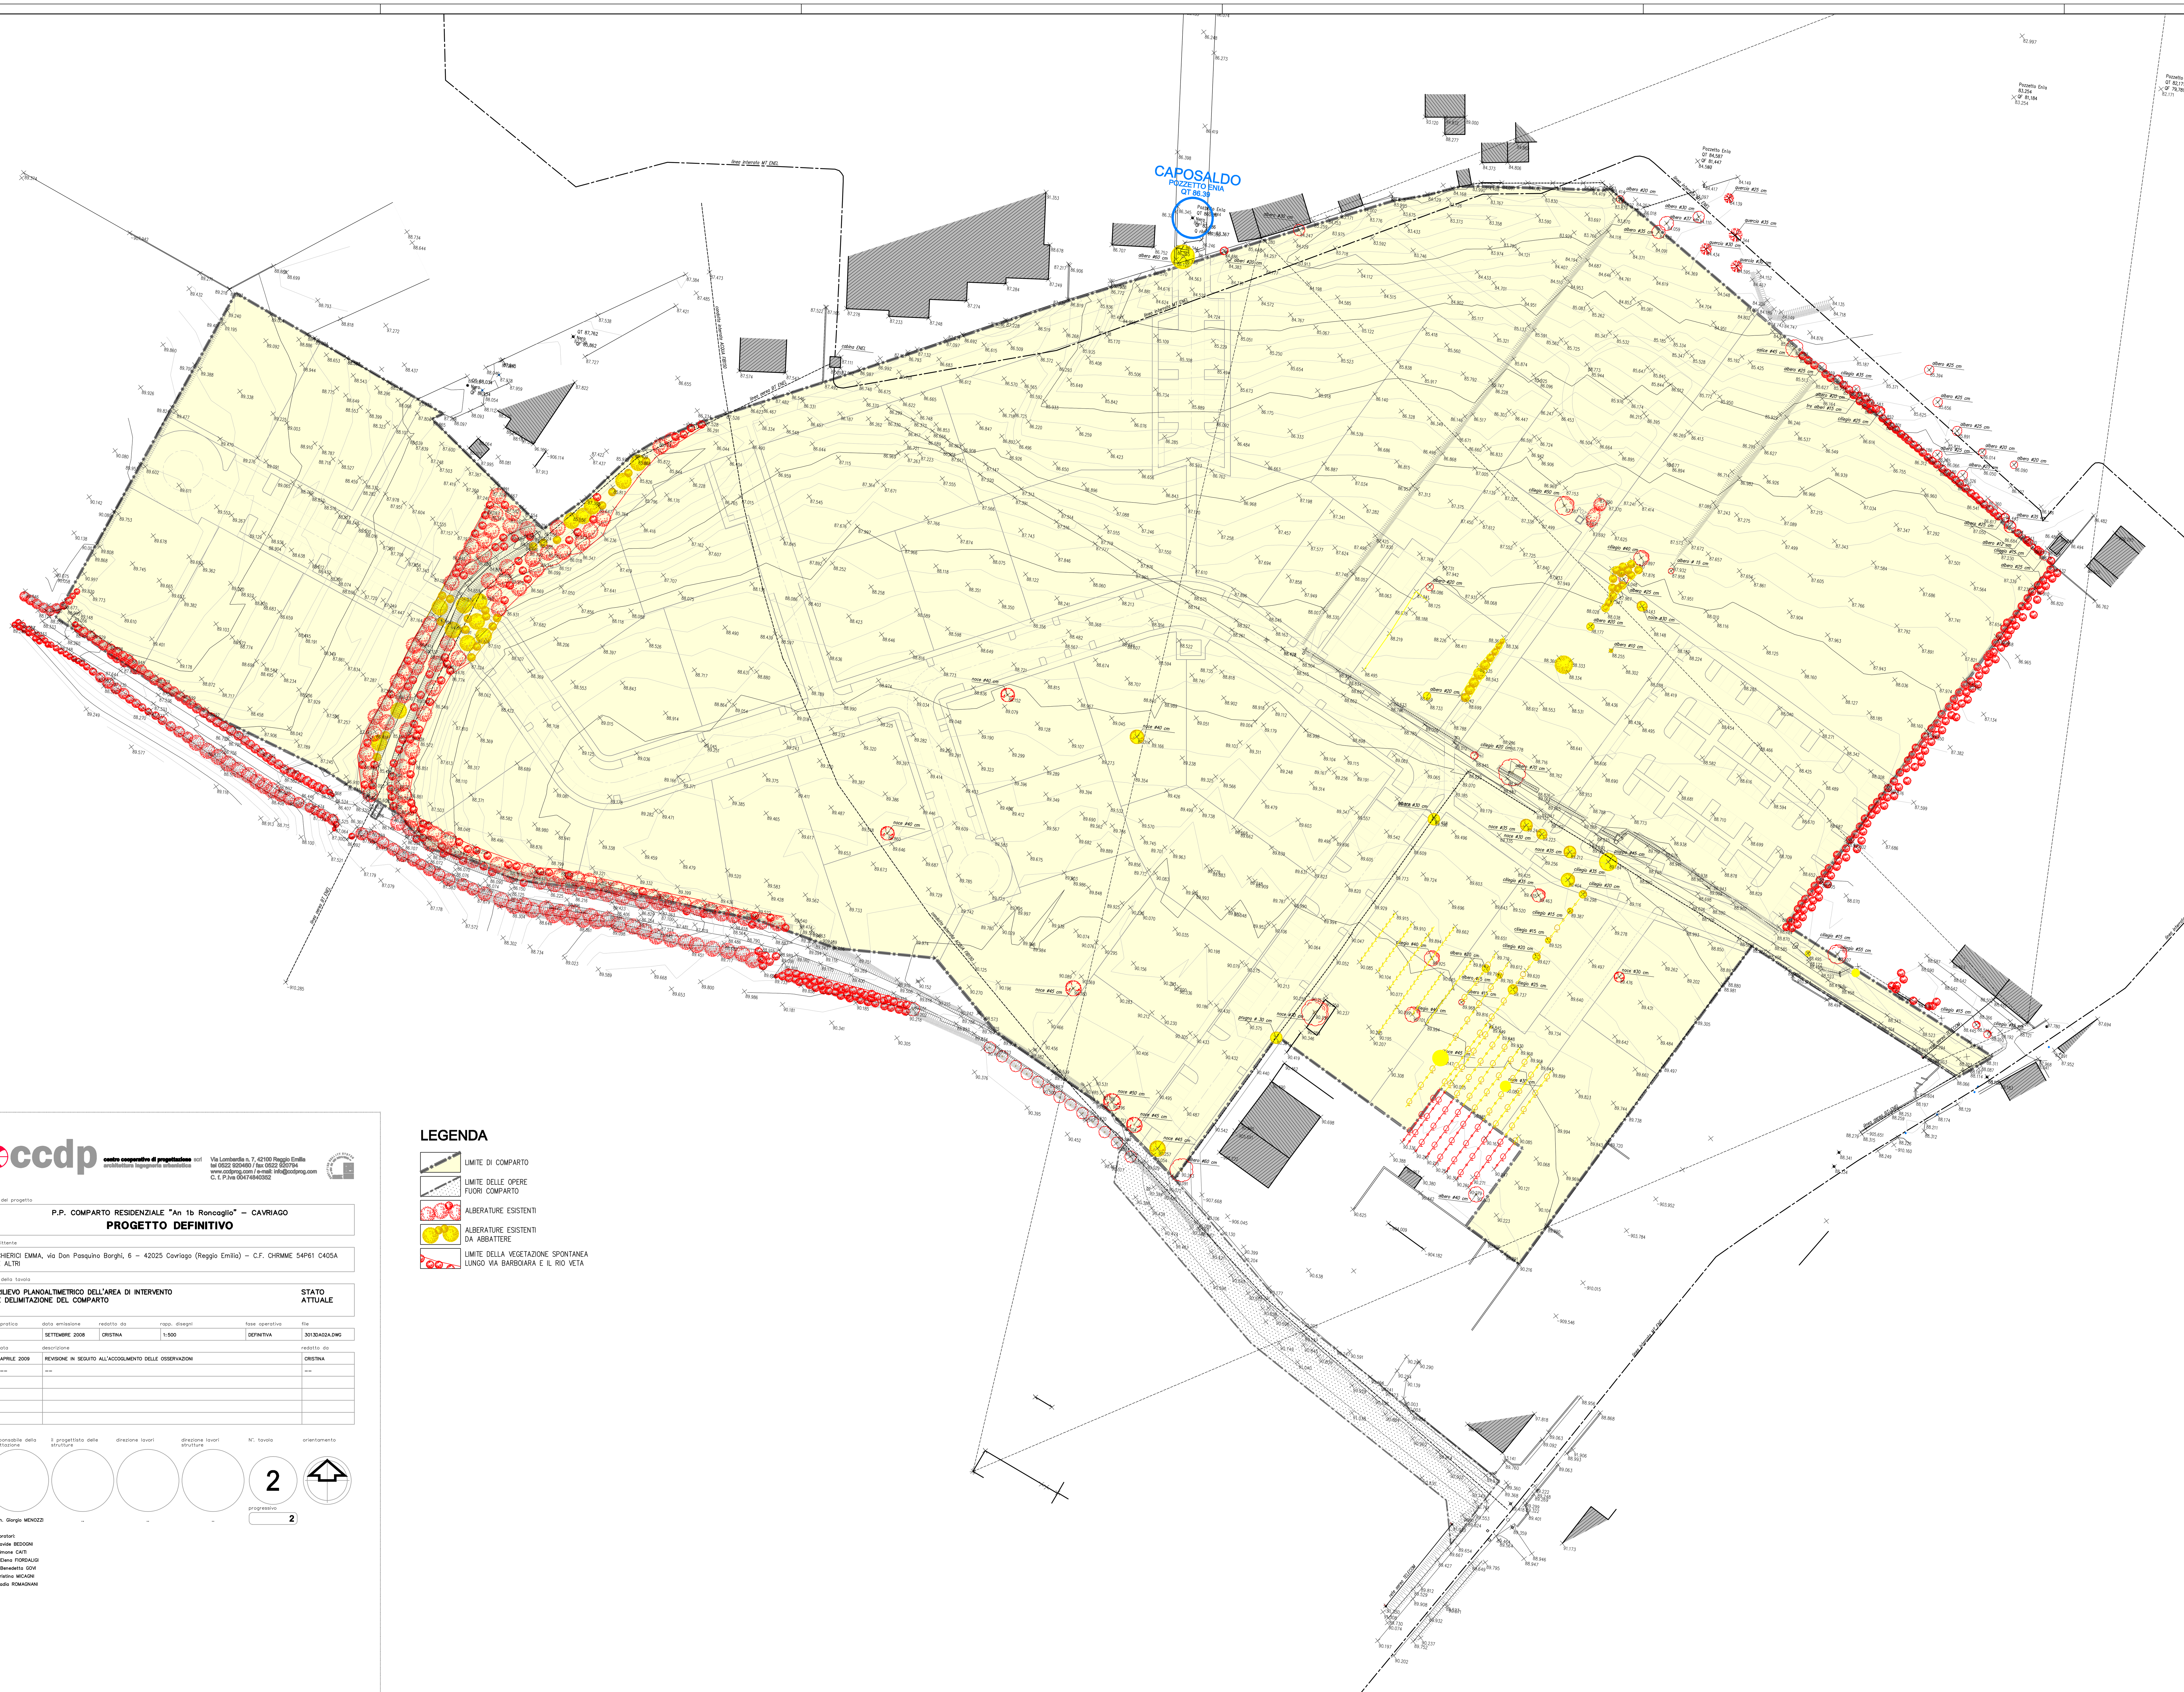

LEGENDA

- LIMITE DI COMPARTO
- LIMITE DELLE OPERE FUORI COMPARTO
- ALBERATURE ESISTENTI
- ALBERATURE ESISTENTI DA ABBATTERE
- LIMITE DELLA VEGETAZIONE SPONTANEA LUNGO VIA BARBOIARA E IL RIO VETA

ccdp centro cooperativo di progettazione scrl
architettura ingegneria urbanistica
Via Lombardia n. 7, 42100 Reggio Emilia
tel 0522 920460 / fax 0522 920794
www.ccdprog.com / e-mail: info@ccdprog.com
C. F. P.Iva 00474840352

titolo del progetto

— P.P. COMPARTO RESIDENZIALE "An 1b Roncaglio" – CAVRIAGO

PROGETTO DEFINITIVO

committente

CHIERICI EMMA, via Don Pasquino Borghi, 6 – 42025 Cavriago (Reggio Emilia) – C.F. CHRMME 54P61 C405A E ALTRI

titolo della tavola

— RILIEVO PLANOALTIMETRICO DELL'AREA DI INTERVENTO E DELIMITAZIONE DEL COMPARTO — STATO ATTUALE

num. pratica	data emissione	redatto da	rapp. disegni	fase operativa	file
3013	SETTEMBRE 2008	CRISTINA	1:500	DEFINITIVA	3013DA02A.DWG

rev.	data	descrizione	redatto da
A	APRILE 2009	REVISIONE IN SEGUITO ALL'ACCOGLIMENTO DELLE OSSERVAZIONI	CRISTINA
B	--	--	--
C			
D			
E			
F			

il responsabile della progettazione	il progettista delle strutture	direzione lavori	direzione lavori strutture	N°. tavola	orientamento
Arch. Giorgio MENOZZI	..	..	..	2 (progressivo 2)	

collaboratori:
Ing. Davide BEDOGNI
Ing. Simone CATI
Arch. Elena FIORDALIGI
Arch. Benedetto GOVI
Dis. Cristina MICAGNI
Dis. Nadia ROMAGNANI

PLOT 2=1 _LTSCALE 2.5
3013\3013DA02A.DWG MQ 1.00